


Akman SR8 concept for lydavspilling i museum med lys

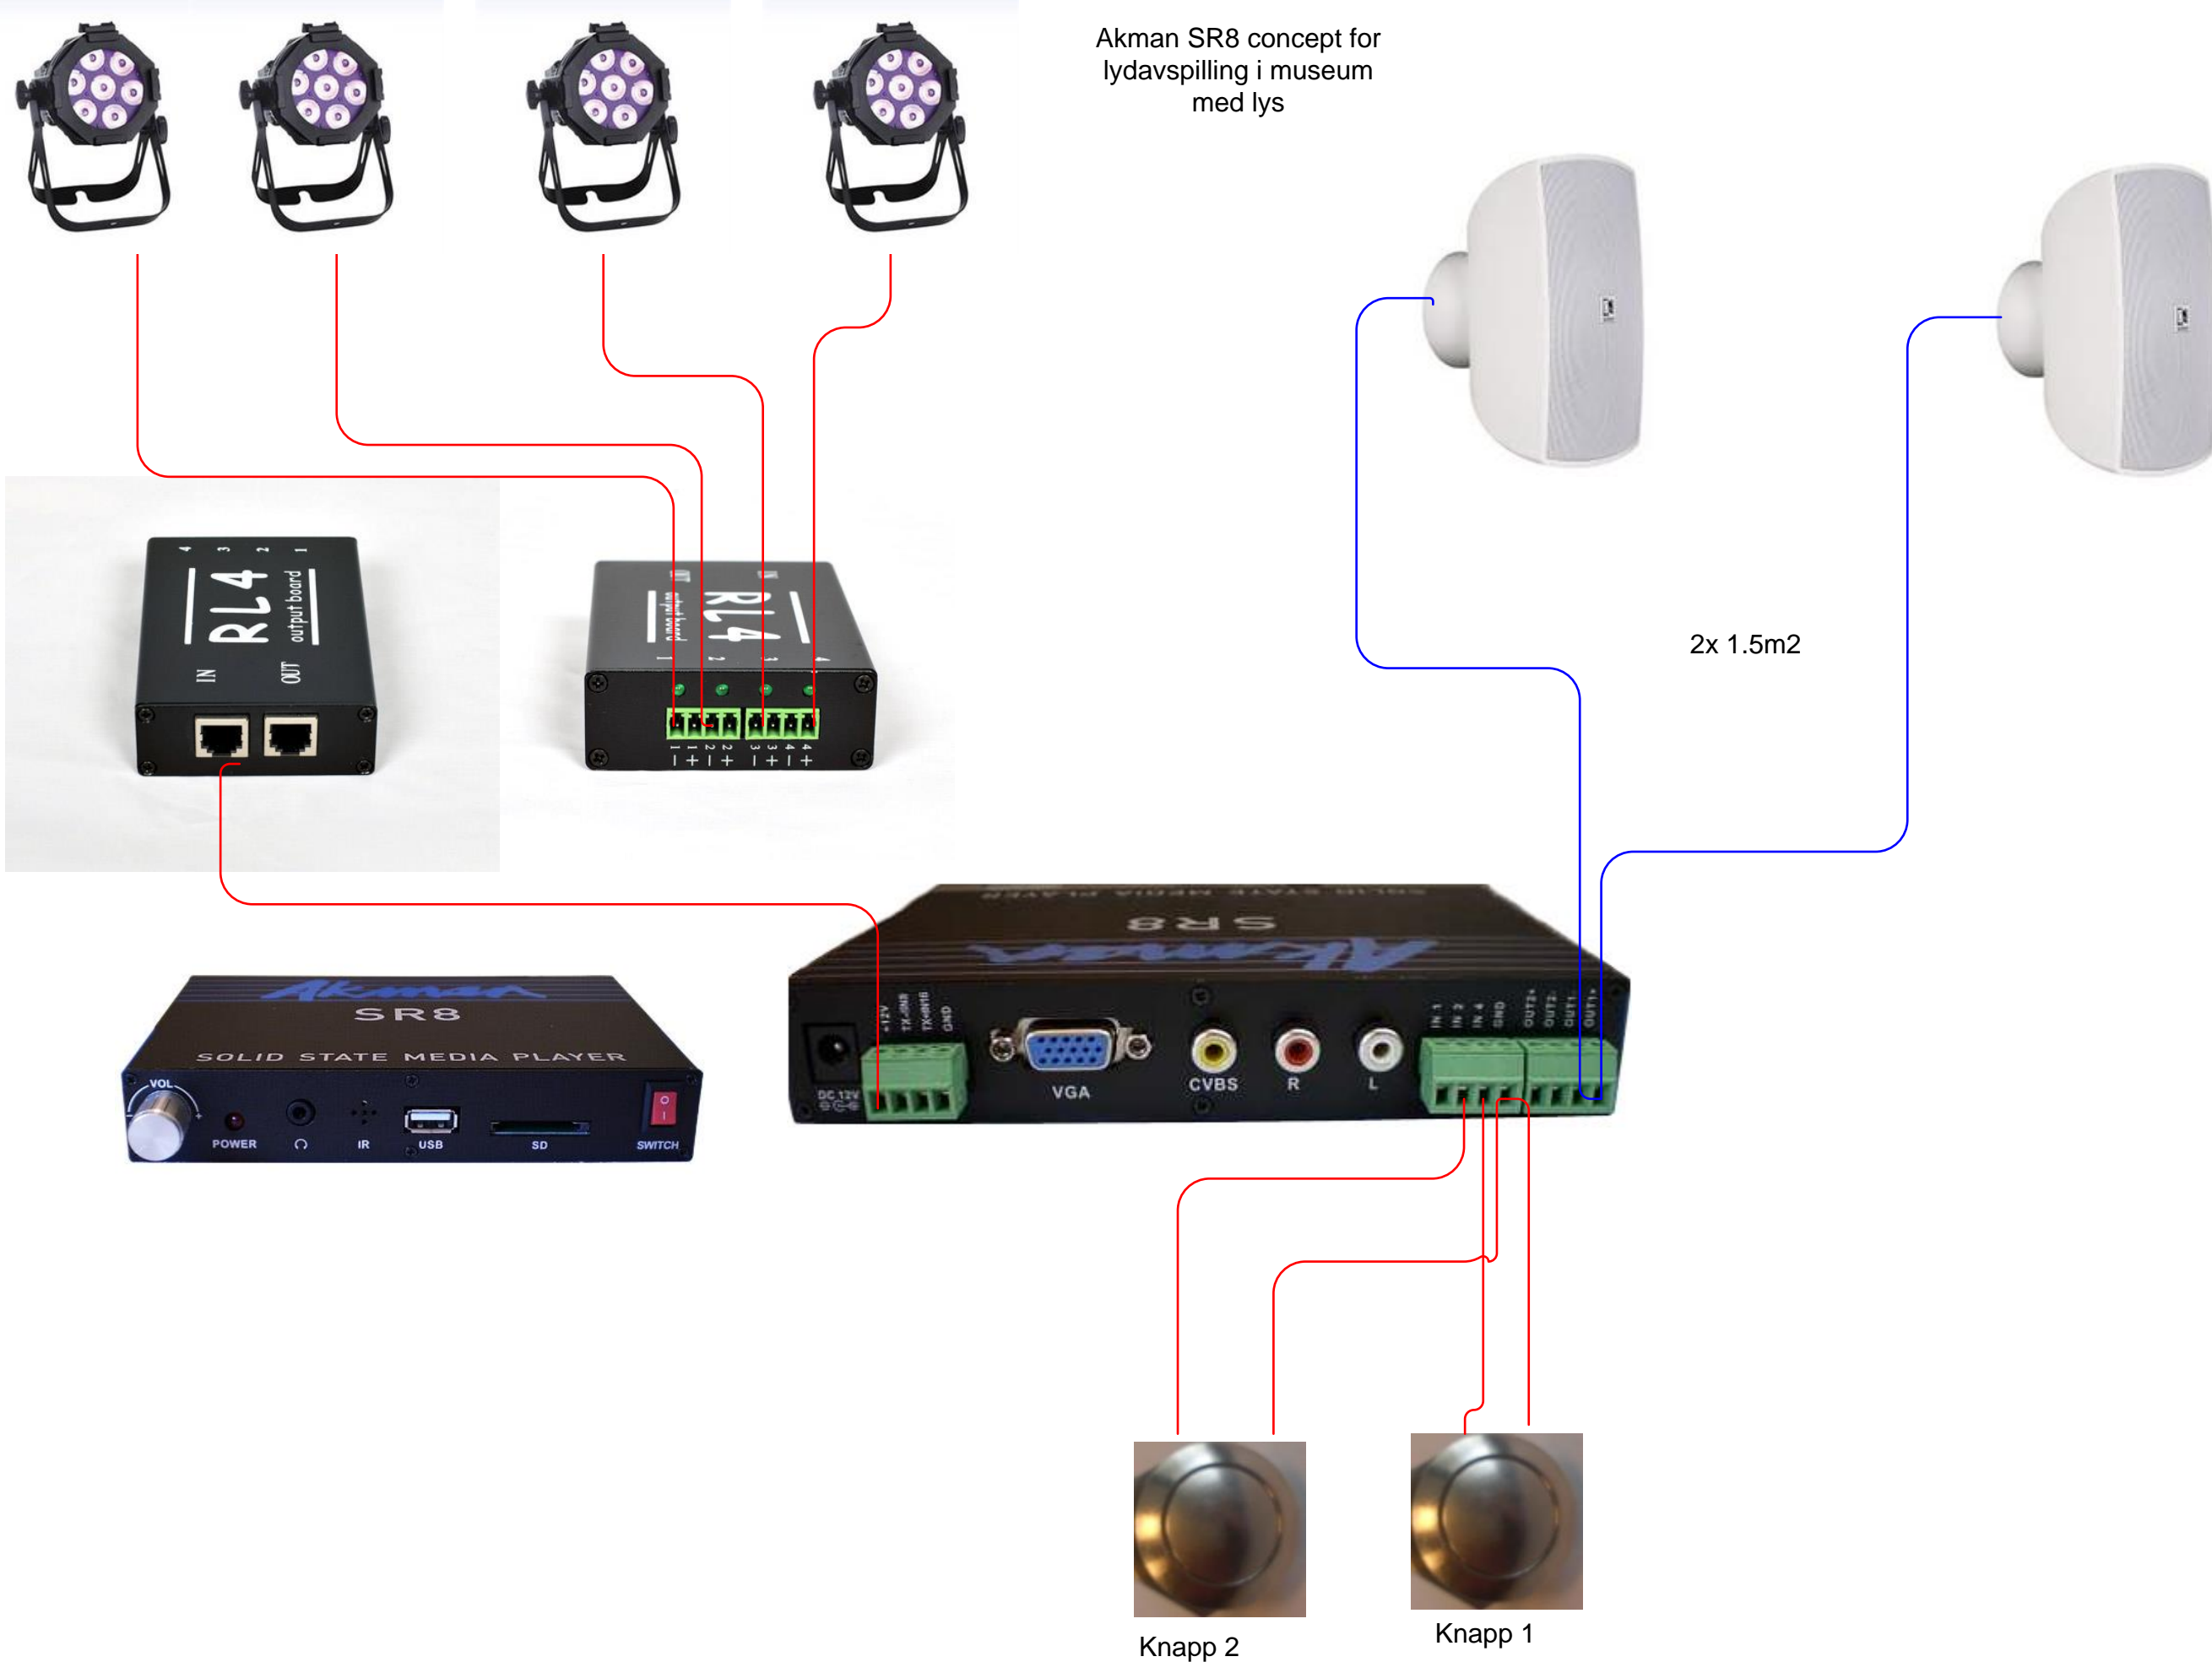

2x 1.5m2

Knapp 2

Knapp 1

	Prosjekt:	
	Systemskjema av:	Fred

- Høytaler
- Lydsignal
- HDMI
- RS232
- IR
- VGA
- Cat6A
- Svakstrøm
- 230V
- Annet